Diese Gerüstskizze bildet ausschließlich den Lieferumfang des Basismodells ab. Eventuelle Tiefenveränderungen des Zeltgerüstes werden durch Einsatz zusätzlicher Zwischenstücke mit Verjüngung vorgenommen. Diese müssen in jede Stange, die vom Wohnwagen zur Zeltvorderwand verläuft, eingebaut werden. In der Skizze sind sie aber nicht eingezeichnet.
Bitte beachten Sie entsprechende Hinweise auf den Gerüstkartons in Form eines Etiketts mit der Aufschrift „ inkl. Verlängerungen für geänderte Zelttiefe“. In diesem Karton befinden sich dann die entsprechenden Stangen.

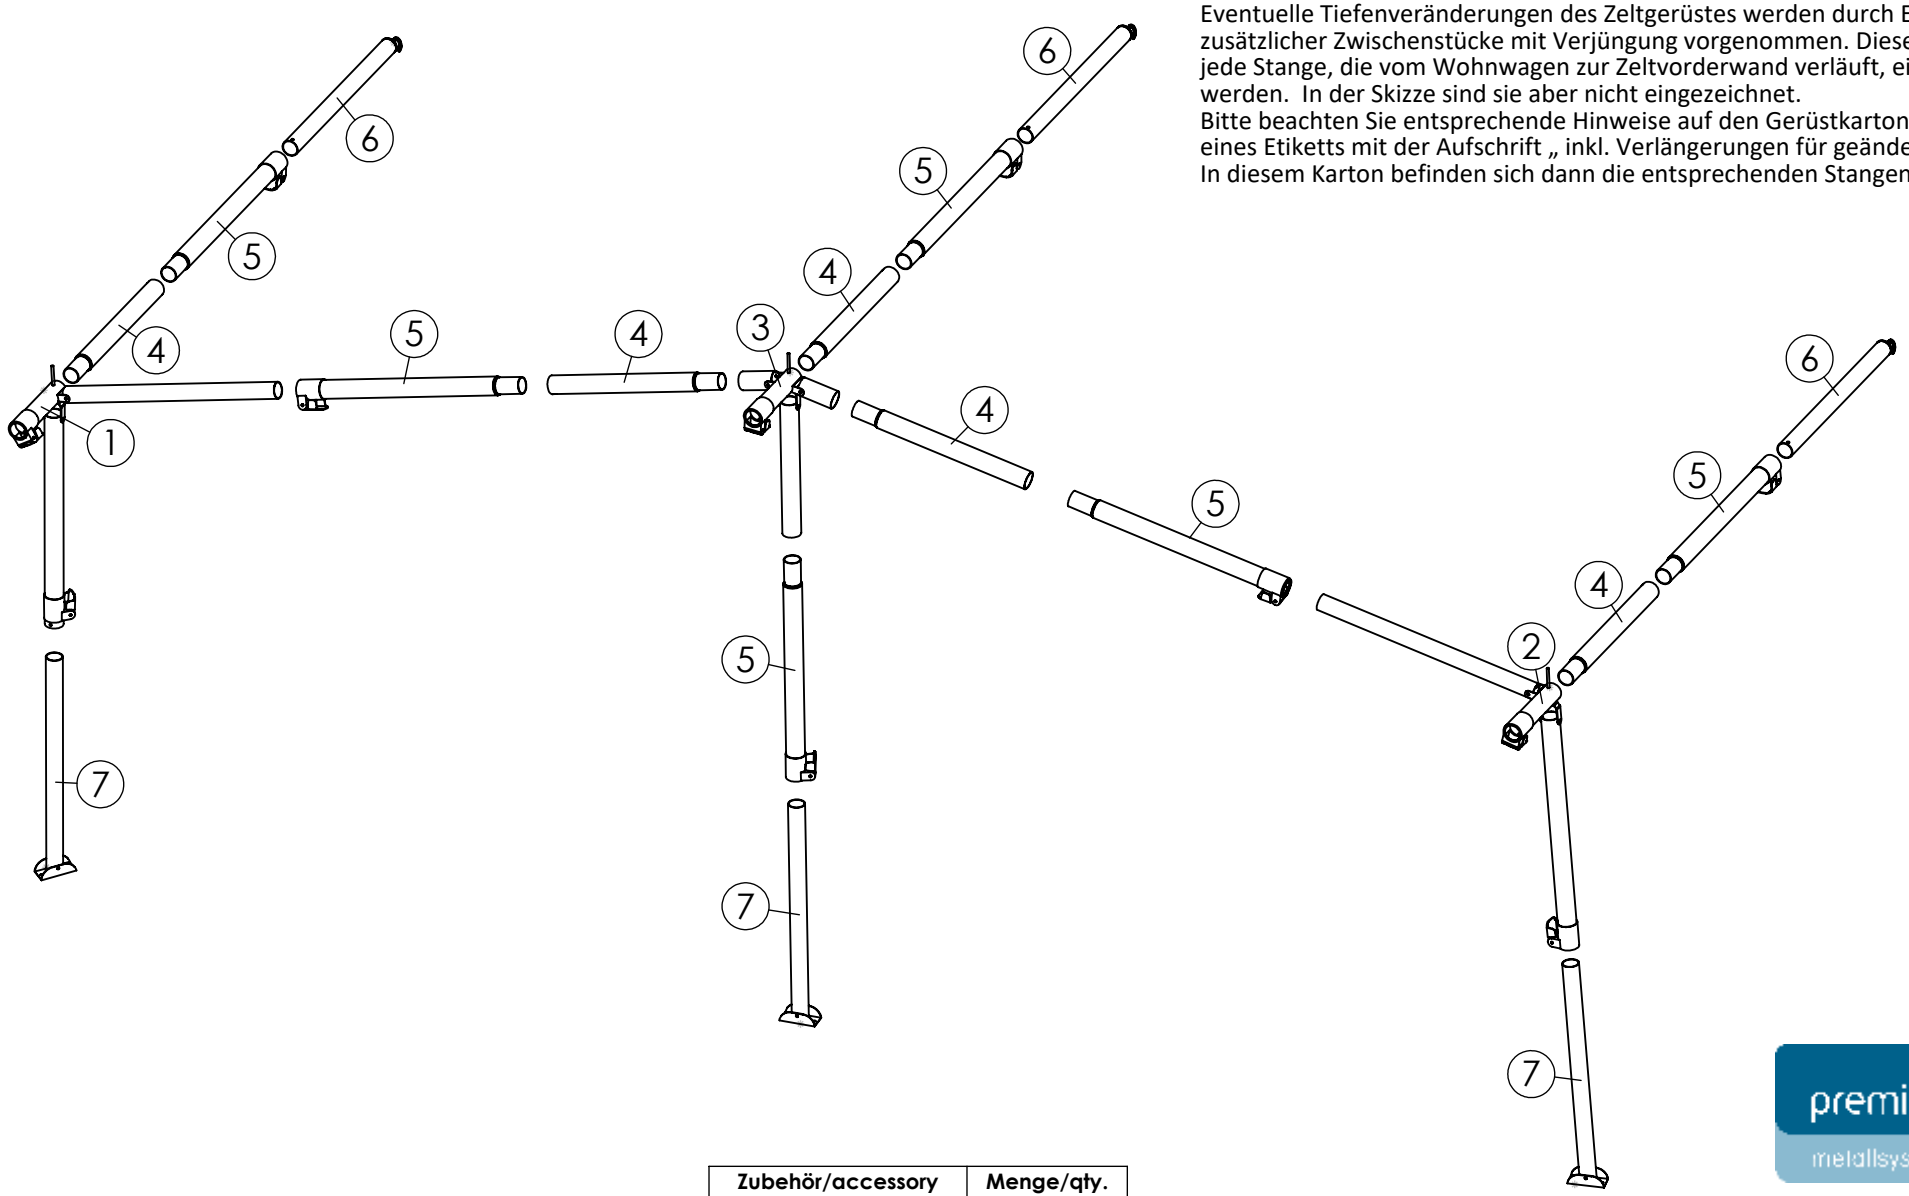

premium
metallsysteme

CC 32 Grundgerüst

Stahl 32 x 1,5/ 28 x 1 mm

Güsto 2000

Art.-Nr.: 570432113501

SIGNATURE: 12.03.24, Schw.

Nr.	Art.-Nr.:	∅ x Länge/ ∅ x length	Menge/ qty.
1	572132500501-3	1 x 32 x 1070 mm, 1 x 28 x 910 mm	1
2	572132500502-3	1 x 32 x 1070 mm, 1 x 28 x 910 mm	1
3	572132500503-4	2 x 32 x 120 mm, 1 x 32 x 630 mm	1
4	572132086020-1	32 x 860 mm	5
5	572132107020-1	32 x 1070 mm	6
6	572128107012-2	28 x 1070 mm	3
7	572128107012-1	28 x 1070 mm	3

Zubehör/accessory	Menge/qty.
	3
	6
∅ 32/28 mm	11
∅ 32 mm	3

Zubehör/accessory	Menge/qty.
	1

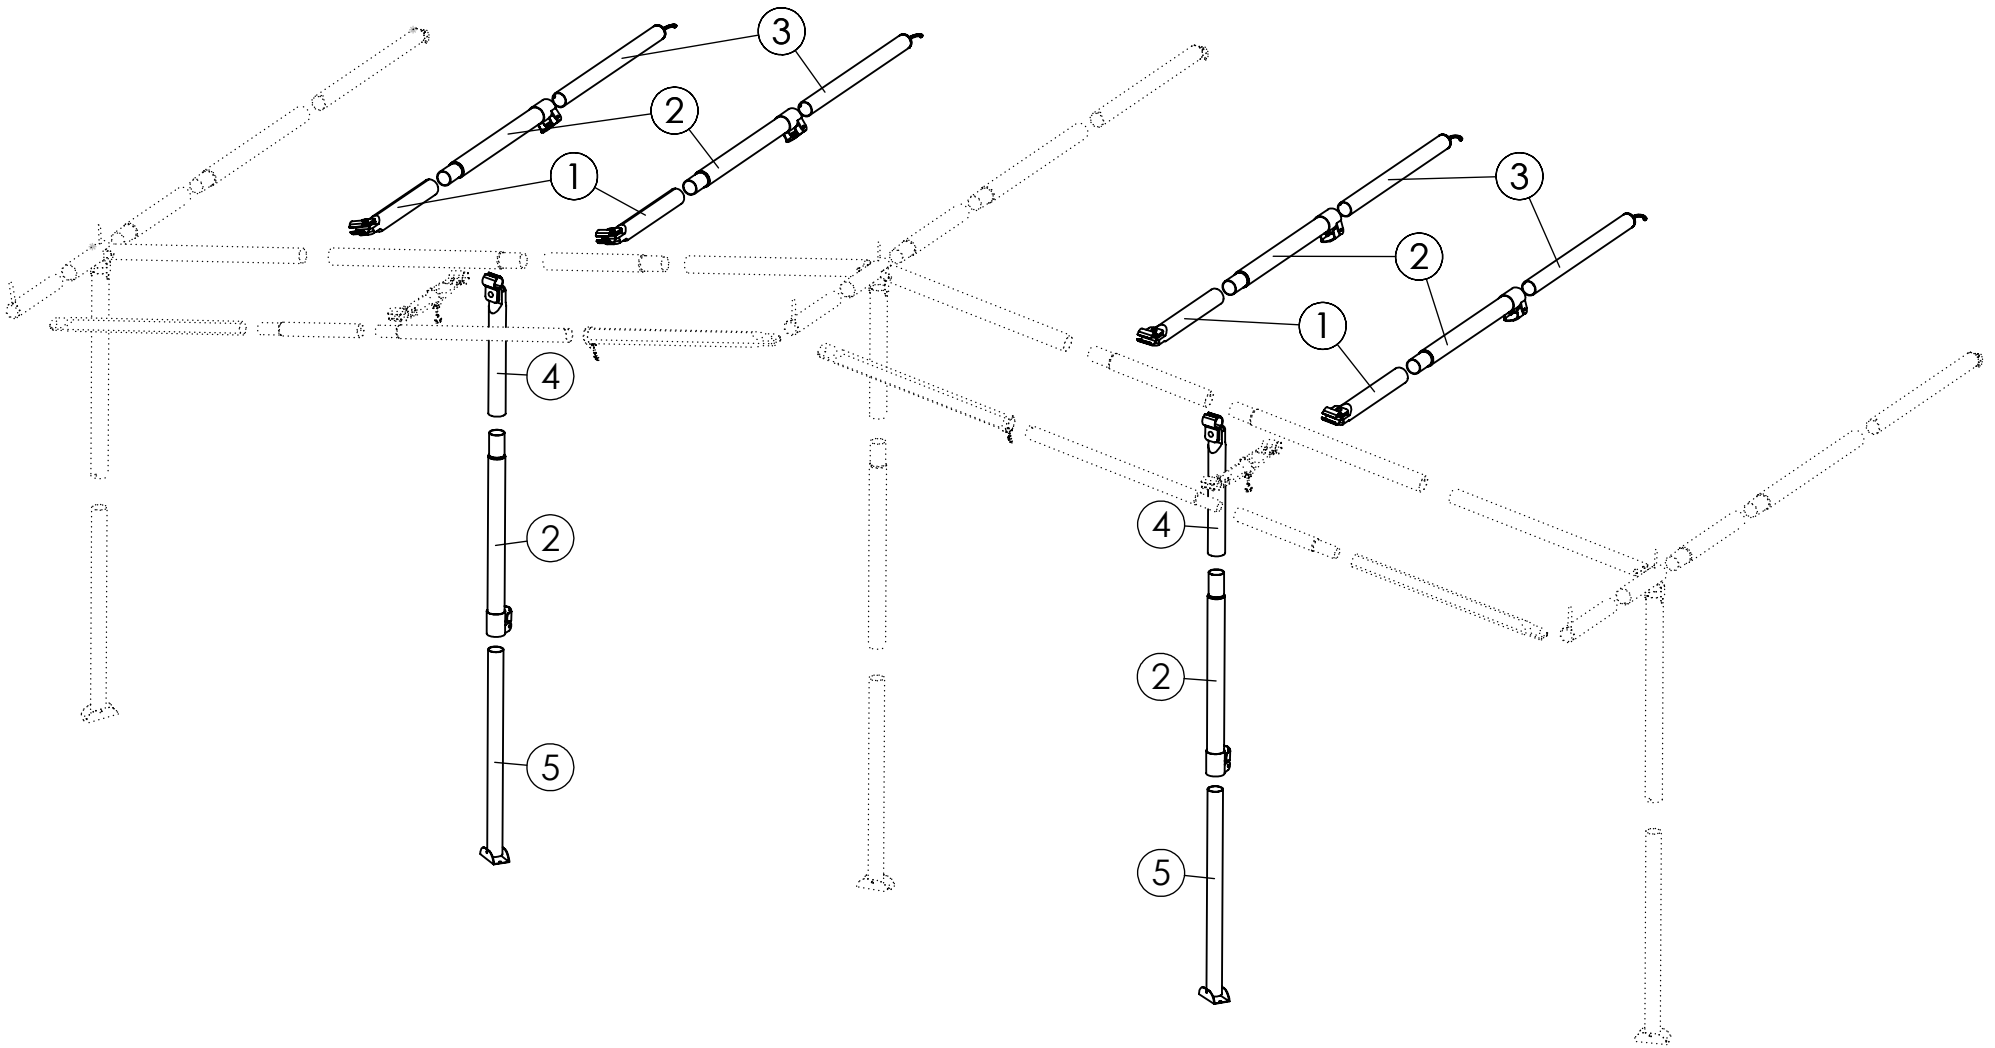

Nr.	Art.-Nr.:	∅ x Länge, ∅ x length	Menge/qty.
1	572132080024	32 x 800 mm	4
2	572132107020-1	32 x 1070 mm	6
3	572128107012-2	28 x 1070 mm	4
4	572132064024	32 x 640 mm	2
5	572128107012-1	28 x 1070 mm	2

Zubehör/accessory	Menge/qty.
	4
	8
∅ 32/28 mm	6
∅ 32 mm	6

premium

CC Erg.-Satz Gr. 05-17

Stahl 32 x 1,5 / 28 x 1 mm

Güsto 2001

Art.-Nr: 570432500500

SIGNATURE: 12.03.24, Schw.

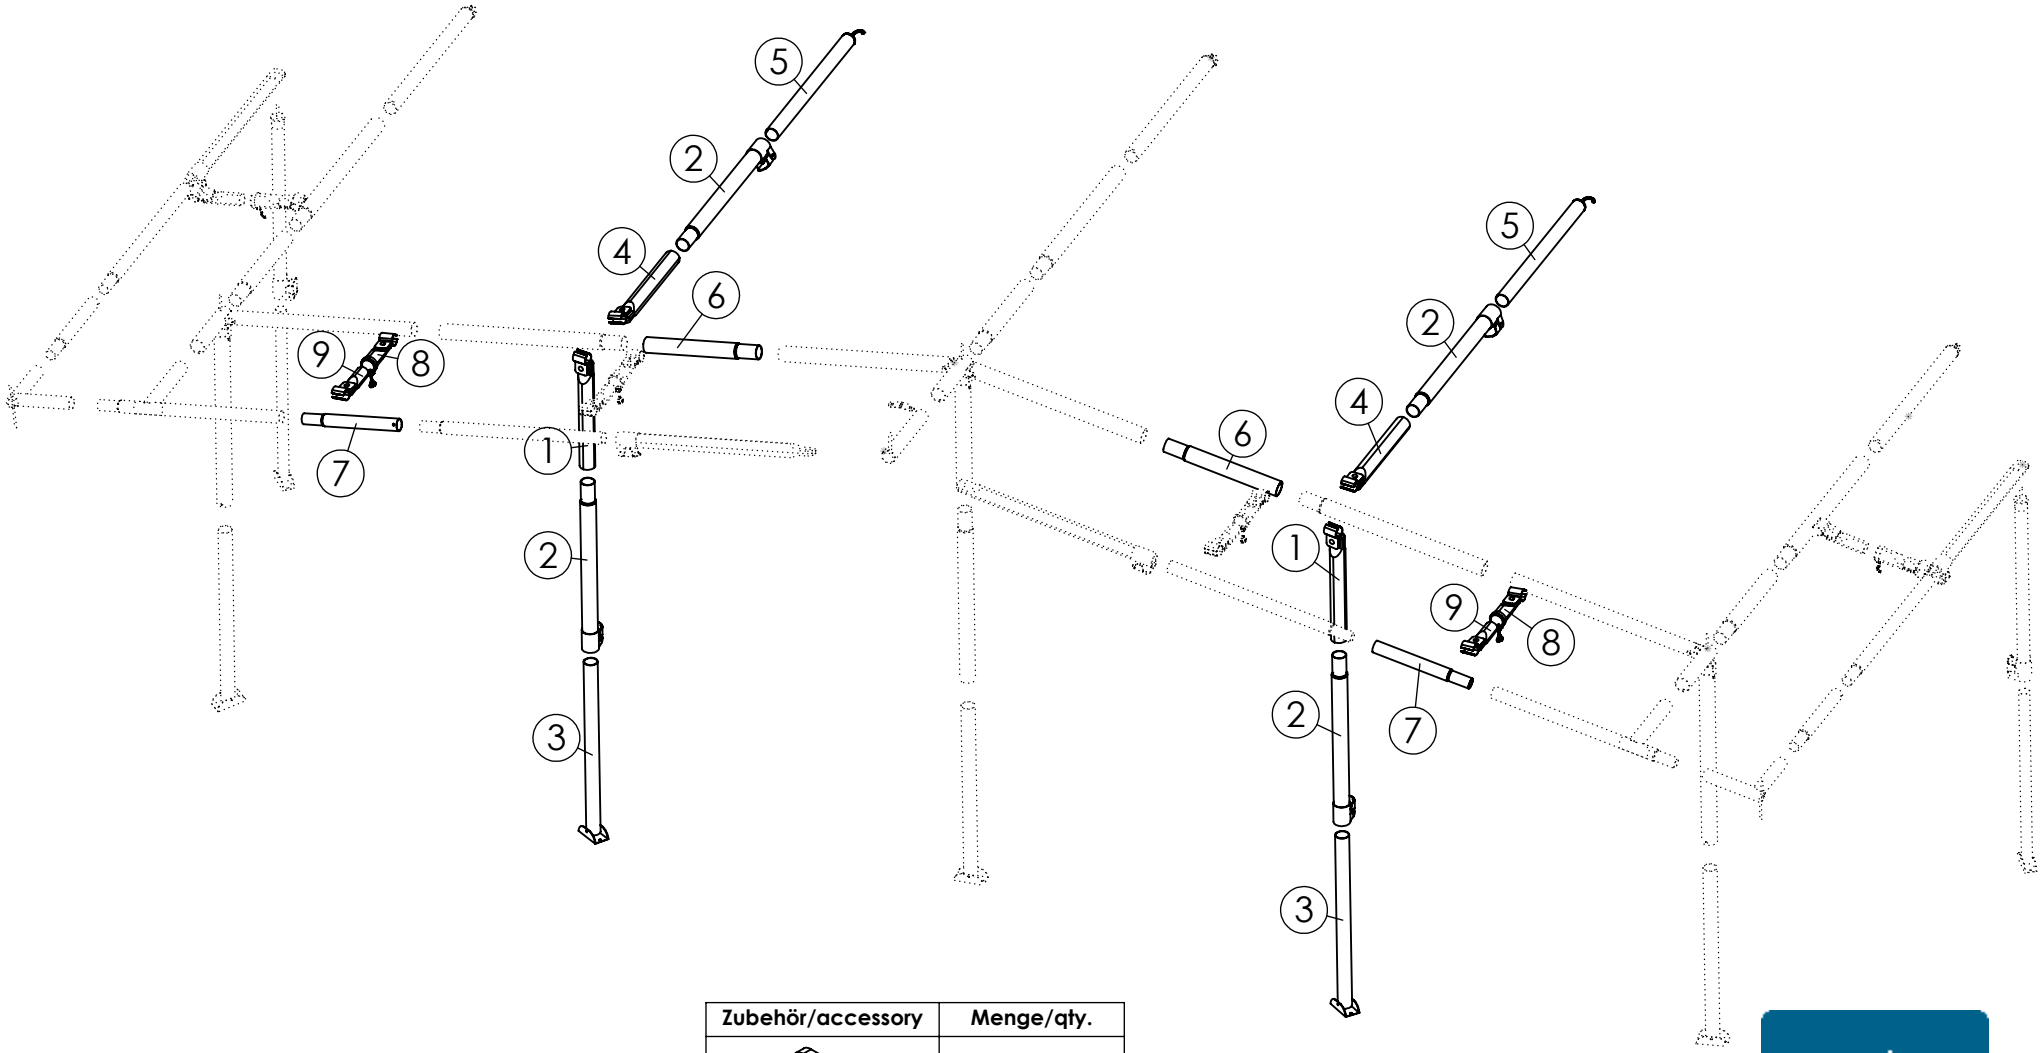

Nr.	Art.-Nr.:	∅ x Länge, ∅ x length	Menge/qty.
1	572132064024	32 x 640 mm	2
2	572132107020-1	32 x 1070 mm	4
3	572128107012-1	28 x 1070 mm	2
4	572132080024	32 x 800 mm	2
5	572128107012-2	28 x 1070 mm	2
6	572132107020-1	32 x 1070 mm	2
7	572125107020-1	25 x 1070 mm	2
8	572122016026	22 x 160 mm	2
9	572119016024	19 x 160 mm	2

Zubehör/accessory	Menge/qty.
	2
	4
∅ 32 mm	6
∅ 25/28 mm	2
∅ 22 mm	2
∅ 32/28 mm	4

premium metallsysteme

CC Erg.-Satz Gr. 18-22

Stahl 32 x 1,5/ 28 x 1 mm

Güsto 2002

Art.-Nr.: 570432501800

SIGNATURE: 06.09.24, Schw.